



Městský úřad Horšovský Týn

odbor dopravy a silničního hospodářství

nám. Republiky 52, 346 01 Horšovský Týn

NAŠE Č.J. : MUHT 13989/2018/DSH
VYŘIZUJE: Turner

TEL.: 379 415 183

E-MAIL: epodatelna@muht.cz

DATUM: 8.10.2018

VEŘEJNÁ VYHLÁŠKA

opatření obecné povahy

stanovení přechodné úpravy provozu na pozemních komunikacích

Městský úřad Horšovský Týn, odbor dopravy a silničního hospodářství, jako věcně a místně příslušný správní orgán (dále jen „správní orgán“) podle § 124, odst. 6 zákona č. 361/2000 Sb., o provozu na pozemních komunikacích a o změnách některých zákonů, ve znění pozdějších předpisů (dále jen „zákon o silničním provozu“), na základě návrhu právnické osoby **Silnice Horšovský Týn a.s., Nad rybníčkem 40, 346 01 Horšovský Týn, IČ: 45359164**, ze dne **5.10.2018**,

s t a n o v í

v souladu s ustanovením § 77 odst. 1 písm. c) zákona o silničním provozu, po předchozím projednání s dotčeným orgánem, Policií ČR, Krajské ředitelství policie Plzeňského kraje, Dopravní inspektorát Domažlice, Č.j.: KRPP-144500-1/ČJ-2018-030106, ze dne 2.10.2018, **přechodnou úpravu provozu na silnici II. tř. č. 200 cca v km 17,020 – 17,400 ve směru staničení mezi obcemi Vidice a Mířkov následovně:**

1. Dotčený úsek pozemní komunikace, rozsah dotčeného místa a důvod:

silnice II. tř. č. 200 cca v km 17,020 – 17,400 ve směru staničení mezi obcemi Vidice a Mířkov - částečná uzavírka a zvláštní užívání silnice, z důvodu provedení stavebních prací souvisejících se stavbou svodidel podél silnice II. tř. č. 200 v lesním úseku mezi obcemi Vidice a Mířkov. Vozovka bude zúžena na jeden jízdní pruh, provoz bude řízen světelnými signály.

2. Doba platnosti tohoto stanovení:

v době od 16.10.2018 do 15.12.2018.

3. Stanovené dopravní značení a zařízení pro označení předmětného pracovního místa:

podle situace DIO a schéma C/5 (2 listy), přiložených k tomuto stanovení.

4. Předpokládaná objížďka:

nebude nařízena.

Toto stanovení přechodné úpravy provozu se vydává za následujících podmínek:

- stanovené dopravní značky a dopravní zařízení, související s označením dotčeného místa a regulací dopravy, budou instalovány bezprostředně před zahájením akce, nebude-li to možné, musí být jejich platnost dočasně zrušena zakrytím nebo jiným vhodným způsobem,
- bezprostředně po skončení akce a uvedení pozemní komunikace do sjízdného stavu bude umístěná přechodná úprava provozu odstraněna,
- místní úprava provozu, která nebude v souladu s touto přechodnou úpravou provozu, bude po dobu trvání přechodné úpravy provozu zneplatněna,
- stanovené dopravní značky a dopravní zařízení budou osazeny dle TP 66 „Zásady pro označování pracovních míst na pozemních komunikacích – II. vydání“,
- veškeré dopravní značky a dopravní zařízení musí svým provedením odpovídat příslušným ustanovením zákona o silničním provozu, v návaznosti na vyhlášku č. 294/2015 Sb., kterou se provádějí pravidla provozu na pozemních komunikacích a příslušným technickým normám a předpisům,
- použité dopravní značky budou provedeny výhradně jako retroreflexní, třídy minimálně R1, dle platné ČSN EN 12899-1 a musí být osazeny buď na stabilních stojanech opatřených červeno-bílými pruhy, spodní hranou ve výšce minimálně 0,60 m nad vozovkou, zábrana pro označení uzavírky Z2 ve výšce její horní hrany 1,00 m nad vozovkou, nebo na podpěrných sloupcích opatřených nátěrem se střídavě červeno-bílými pruhy šířky 0,10 – 0,20 m v celkové délce min. 0,45 m,
- podpěrné sloupky budou uchyceny v podkladních deskách,
- navrhovatel zajistí, aby použité dopravní značky byly po celou dobu udržovány v plně funkčním stavu a v čistotě a byly správně umístěny a připevněny,
- zavádění přechodného dopravního značení v rámci předmětného místa bude probíhat ve směru pohybu dopravního proudu, jeho rušení pak proti směru jeho pohybu,
- dopravní značky, které mají význam jen v časově omezené době (např. jen v pracovní době), musí být mimo tuto dobu (např. v mimopracovní době) zrušeny škrtnutím, zakrytím nebo odstraněním,
- v případě potřeby bude provoz na pozemní komunikaci v daném místě, na nezbytně nutnou dobu, řízen náležitě poučenými a předepsaným způsobem vybavenými osobami.

Odůvodnění:

Dne 5.10.2018 podala právnická osoba Silnice Horšovský Týn a.s., Nad rybníčkem 40, 346 01 Horšovský Týn, IČ: 45359164, zdejšímu správnímu orgánu žádost o povolení částečné uzavírky a povolení zvláštního užívání silnice II. tř. č. 200 cca v km 17,020 – 17,400 ve směru staničení mezi obcemi Vidice a Mířkov, v době od 16.10.2018 do 15.12.2018, s návrhem na stanovení přechodné úpravy provozu na pozemních komunikacích, z důvodu provedení stavebních prací souvisejících se stavbou svodidel podél silnice II. tř. č. 200 v lesním úseku mezi obcemi Vidice a Mířkov. Vozovka bude zúžena na jeden jízdní pruh, provoz bude řízen světelnými signály.

V návrhu je uveden konkrétní důvod, proč by měl být provoz navrhovaným způsobem upraven a k návrhu byla přiložena situace DIO (1 list).

Na základě žádosti navrhovatele, souhlasného stanoviska Policie České republiky a předchozího souhlasu vlastníka pozemní komunikace dospěl zdejší správní orgán k závěru, že vydá toto opatření obecné povahy, kterým bude stanovena výše uvedená přechodná úprava provozu na pozemních komunikacích, z důvodu zajištění bezpečnosti a plynulosti silničního provozu, při provádění stavebních prací v souvislosti se stavbou svodidel podél silnice II. tř. č. 200 v lesním úseku mezi obcemi Vidice a Mířkov.

Poučení:

Podle § 173 odst. 2 zákona č. 500/2004 Sb., správní řád, ve znění pozdějších předpisů (dále jen „správní řád“) proti opatření obecné povahy nelze podat opravný prostředek. Podle § 174 odst. 2 správního řádu lze soulad opatření obecné povahy posoudit v přezkumném řízení. Usnesení o zahájení přezkumného řízení lze vydat do 3 let od účinnosti opatření obecné povahy.

otisk úředního razítka

Mgr. Pavel Turner, v.r.
zástupce pověřené vedoucí odboru dopravy
a silničního hospodářství

Ve smyslu ustanovení § 77 odst. 5 zákona o silničním provozu, opatření obecné povahy nabývá účinnosti pátým dnem po vyvěšení veřejné vyhlášky.

Toto opatření obecné povahy musí být zveřejněno na úřední desce a na elektronické úřední desce:

- Městského úřadu Horšovský Týn, nám. Republiky 52, 346 01 Horšovský Týn
- Obecní úřad Mířkov, Mířkov 77, 346 01 Horšovský Týn
- Obecní úřad Vidice, Vidice 43, 346 01 Horšovský Týn

a musí být vyvěšeno na dobu nejméně 15-ti dnů (15. den je dnem oznámení)

Vyvěšeno..... 8. 10. 2018


Sejmuto..... 23. 10. 2018

OBECNÍ ÚŘAD MÍRKOV
346 01 Horšovský Týn
okres Domažlice

Příloha: 2 listy - situace DIO a schéma C/5



PŘEHLEDNÁ SITUACE STAVBY
1:50 000

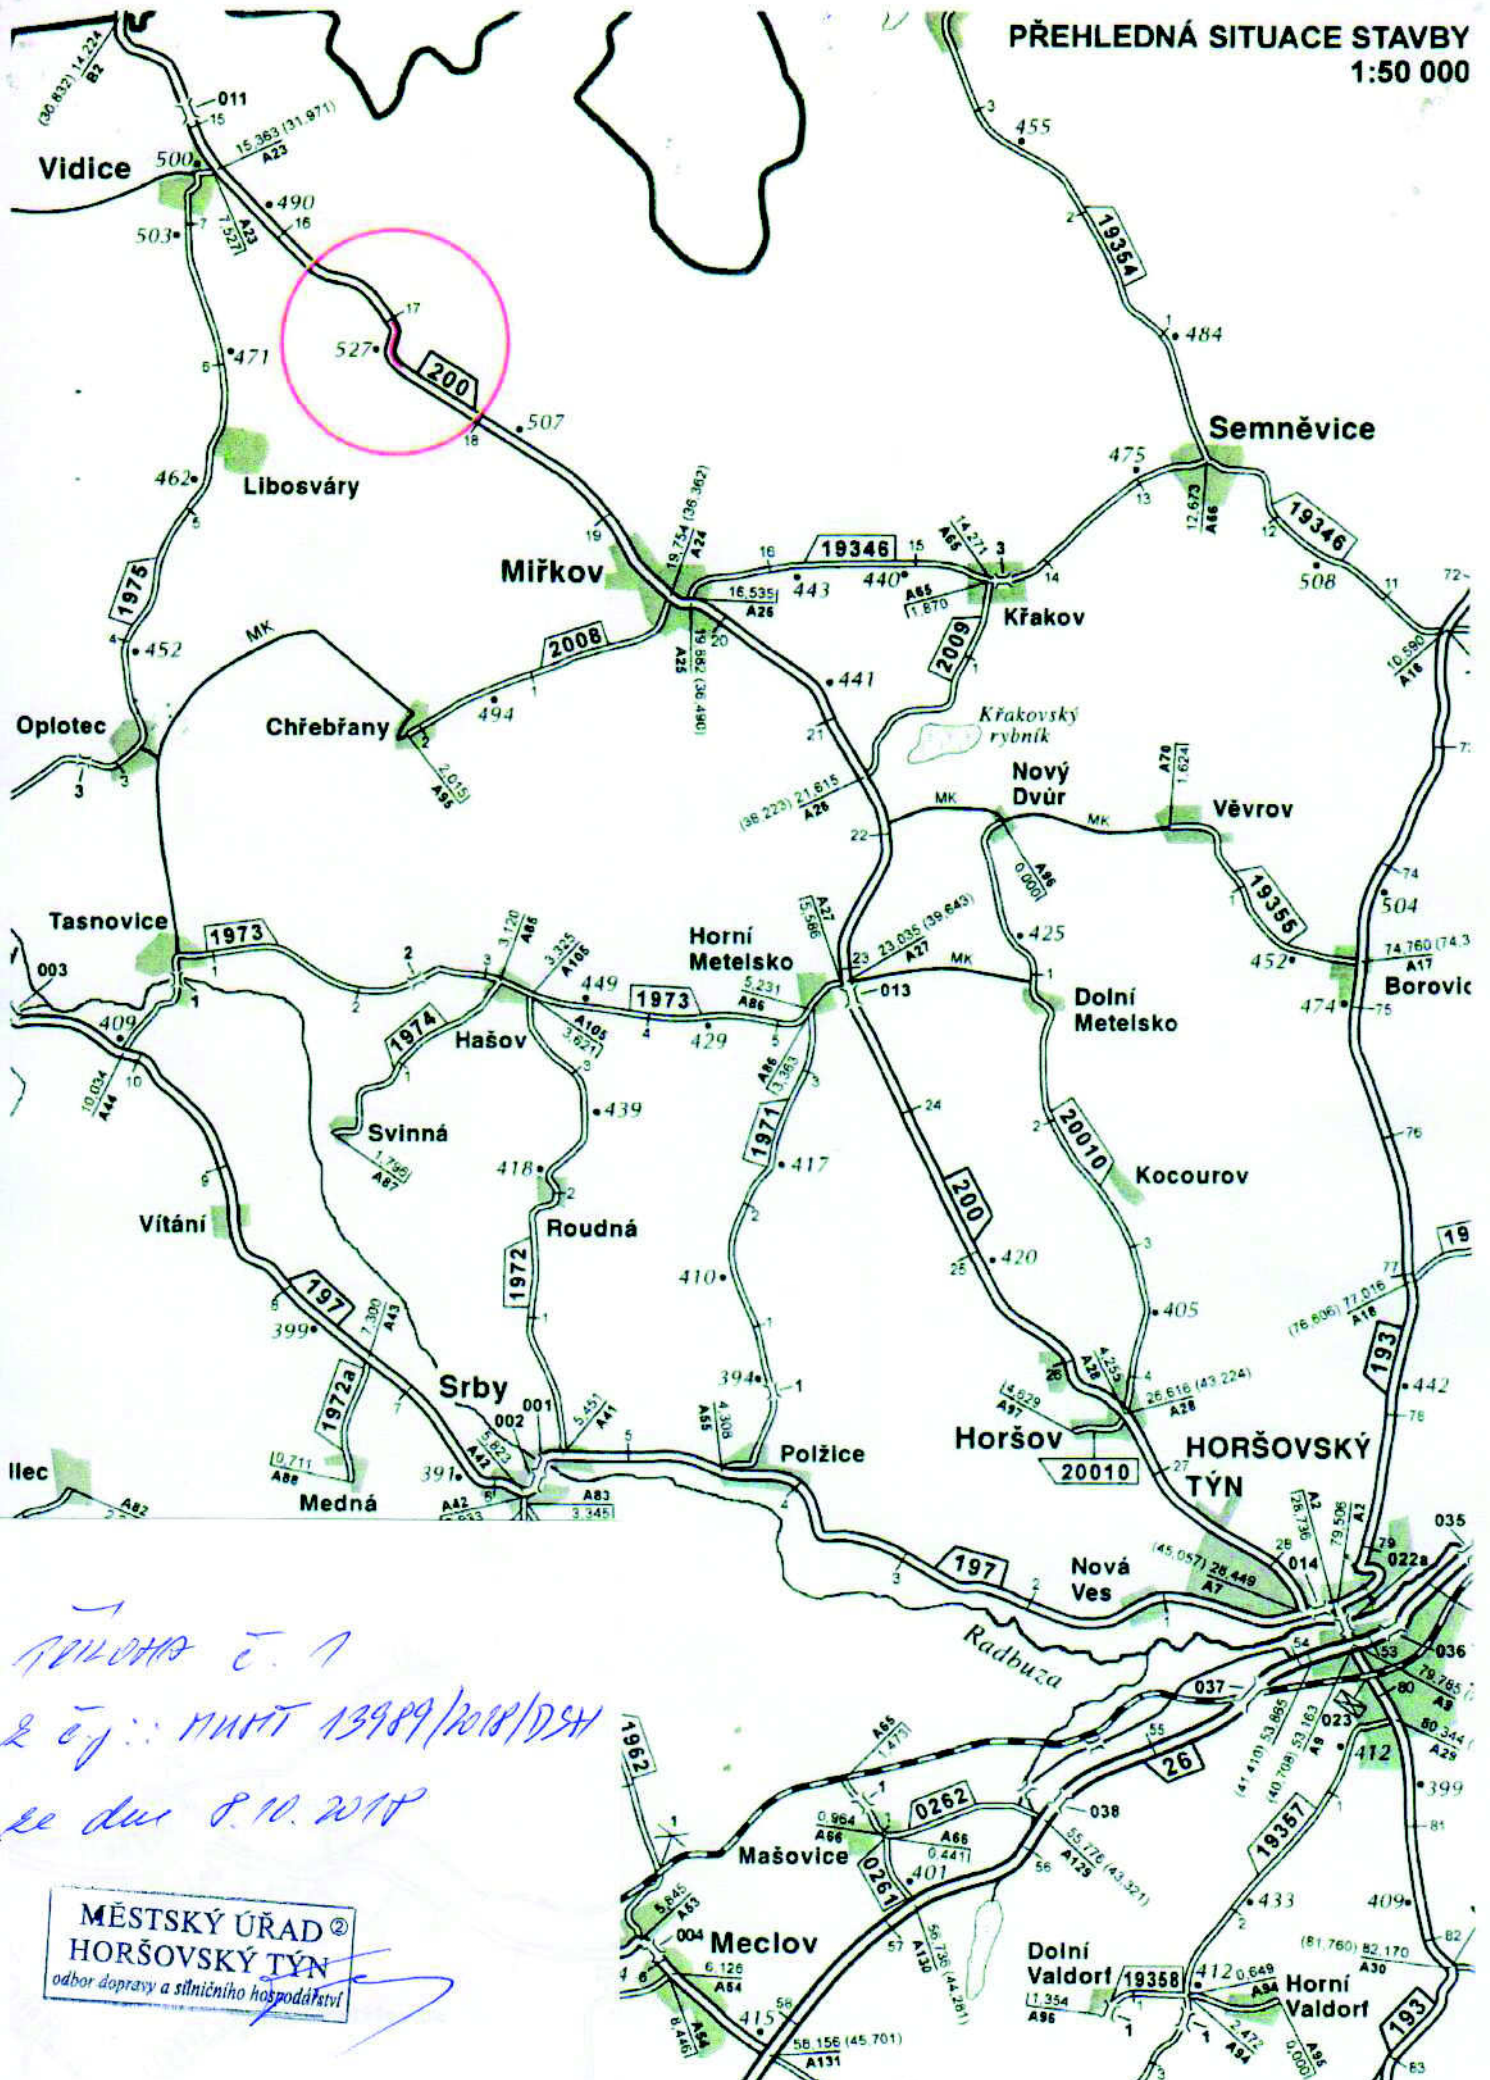

1
POLIČKA č. 1
2 čj.: MUKT 13989/2018/PSA
ze dne 8.10.2018

MĚSTSKÝ ÚŘAD
HORŠOVSKÝ TÝN
odbor dopravy a silničního hospodářství

Schéma C/5

Standardní pracovní místo. Zúžení vozovky na jeden jízdní pruh. Řízení provozu světelnými signály.

výstražné světlo typu 1
nebo značka umístěna na fluorescenčním žlutozeleném podkladu, v protisměru shodně

příčná čára souvislá ze žluté fólie, dopravních knoflíků nebo barvy doporučená

příčná uzávěra jednostrannými směrovacími deskami

podélná uzávěra oboustrannými směrovacími deskami
odstup max. 20 m

příčná uzávěra zábranou
minimálně 3 výstražná světla typu 1

příčná čára souvislá ze žluté fólie, dopravních knoflíků nebo barvy doporučená

1) opakování v případě podélné uzávěry delší než 300 m po 300 m - 500 m

*Průběh č. 2
č. j.: MUMT 13989/2018/1754
ze dne 8. 10. 2018*

MĚSTSKÝ ÚŘAD
HORŠOVSKÝ TÝN
odbor dopravy a silničního hospodářství

vzdálenosti v metrech

