

ÚZEMNÍ PLÁN MÍRKOV

LEGENDA

	ŘEŠENÉ ÚZEMÍ - SPRÁVNÍ ÚZEMÍ OBCE MÍRKOV
	KATASTRÁLNÍ ÚZEMÍ ŘEŠENÉHO ÚZEMÍ
	KATASTRÁLNÍ ÚZEMÍ MIMO ŘEŠENÉ ÚZEMÍ
	ZASTAVĚNÉ ÚZEMÍ
	ZASTAVITELNÉ PLOCHY

PLOCHY S ROZDÍLNÝM ZPŮSOBEM VYUŽITÍ

	PLOCHY BYDLENÍ - RODINNÉ DOMY (BR)
	PLOCHY BYDLENÍ - BYTOVÉ DOMY (BB)
	PLOCHY REKREACE - SOUKROMÉ (RS)
	PLOCHY OBČANSKÉHO VYBAVENÍ - VEŘEJNÉ (OV)
	PLOCHY OBČANSKÉHO VYBAVENÍ - KOMERČNÍ (OK)
	PLOCHY OBČANSKÉHO VYBAVENÍ - SPORTOVNÍ (OS)
	PLOCHY VEŘEJNÝCH PROSTRANSTVÍ - OBECNÉ (PO)
	PLOCHY SMÍŠENÉ OBYTNÉ (SO)
	PLOCHY OBČANSKÉHO VYBAVENÍ - SPORTOVNÍ (OS)
	PLOCHY TECHNICKÉ INFRASTRUKTURY (TI)
	PLOCHY VÝROBY A SKLADOVÁNÍ - ZEMĚDĚLSKÉ (VZ)
	PLOCHY SMÍŠENÉ ZEMĚDĚLSKÉ (SZ)
	PLOCHY VODNÍ A VODOHOSPODÁŘSKÉ (VV)
	PLOCHY ZEMĚDĚLSKÉ - ORNÁ PŮDA (ZO)
	PLOCHY ZEMĚDĚLSKÉ - TTP, ZAHRADY A SADY (ZT)
	PLOCHY LESNÍ (LS)
	PLOCHY SMÍŠENÉ NEZASTAVĚNÉHO ÚZEMÍ (SN)

HRANICE

	ŘEŠENÉ ÚZEMÍ - SPRÁVNÍ ÚZEMÍ OBCE MÍRKOV
	KATASTRÁLNÍ ÚZEMÍ ŘEŠENÉHO ÚZEMÍ
	KATASTRÁLNÍ ÚZEMÍ MIMO ŘEŠENÉ ÚZEMÍ
	ZASTAVĚNÉ ÚZEMÍ
	ZASTAVITELNÉ PLOCHY

PLOCHY S ROZDÍLNÝM ZPŮSOBEM VYUŽITÍ

	PLOCHY BYDLENÍ - RODINNÉ DOMY (BR)
	PLOCHY BYDLENÍ - BYTOVÉ DOMY (BB)
	PLOCHY REKREACE - SOUKROMÉ (RS)
	PLOCHY OBČANSKÉHO VYBAVENÍ - VEŘEJNÉ (OV)
	PLOCHY OBČANSKÉHO VYBAVENÍ - KOMERČNÍ (OK)
	PLOCHY OBČANSKÉHO VYBAVENÍ - SPORTOVNÍ (OS)
	PLOCHY VEŘEJNÝCH PROSTRANSTVÍ - OBECNÉ (PO)
	PLOCHY SMÍŠENÉ OBYTNÉ (SO)
	PLOCHY OBČANSKÉHO VYBAVENÍ - SPORTOVNÍ (OS)
	PLOCHY TECHNICKÉ INFRASTRUKTURY (TI)
	PLOCHY VÝROBY A SKLADOVÁNÍ - ZEMĚDĚLSKÉ (VZ)
	PLOCHY SMÍŠENÉ ZEMĚDĚLSKÉ (SZ)
	PLOCHY VODNÍ A VODOHOSPODÁŘSKÉ (VV)
	PLOCHY ZEMĚDĚLSKÉ - ORNÁ PŮDA (ZO)
	PLOCHY ZEMĚDĚLSKÉ - TTP, ZAHRADY A SADY (ZT)
	PLOCHY LESNÍ (LS)
	PLOCHY SMÍŠENÉ NEZASTAVĚNÉHO ÚZEMÍ (SN)

KULTURNÍ A PŘÍRODNÍ LIMITY VYUŽITÍ ÚZEMÍ

	KULTURNÍ PAMÁTKA
	ARCHEOLOGICKÉ NALEZIŠTĚ
	PŘÍRODNÍ PARK - SEDMIHOŘÍ
	OP LESA (50 m)

DOPRAVNÍ INFRASTRUKTURA

	SILNICE II. A III. TŘÍDY
	MÍSTNÍ KOMUNIKACE
	CYKLISTICKÉ STEZKY, TRASY
	TURISTICKÉ TRASY A NAUČNÉ STEZKY
	AUTOBUSOVÉ ZASTÁVKY
	OP LETECKÝCH ZABEZPEČOVACÍCH ZAŘÍZENÍ

TECHNICKÁ INFRASTRUKTURA

	VODNÍ ZDROJ
	VODOVOD
	KANALIZACE
	OBJEKTY NA ELEKTRICKÉ SÍTI
	NADZEMNÍ VEDENÍ VN 22 KV
	RADIORELEOVÁ TRASA
	ĐALKOVÝ OPTICKÝ KABEL
	VVTL PLYNOVOD

TECHNICKÉ LIMITY VYUŽITÍ ÚZEMÍ

	OP SILNICE II. A III. TŘÍDY (cca 2x15 m)
	OP VODNÍHO ZDROJE (30 m)
	OP VZDUŠNÉHO VEDENÍ VN 22 KV
	OP VVTL PLYNOVODU
	BEZPEČNOSTNÍ PÁSMO VVTL PLYNOVODU
	ORIENTAČNÍ OCHRANNÉ PÁSMO
	VZLETOVÁ PLOCHA - LETIŠTĚ
	OP VODNÍHO ZDROJE

GEOLOGIE

	ODVODŇOVACÍ ZAŘÍZENÍ
	MELIORACE - ODVODNĚNÁ PLOCHA

HYGIENA PROSTŘEDÍ


	ÚZEMÍ EKOLOGICKÉHO RIZIKA
--	---------------------------

OSTATNÍ JEVY

	KRAJINNÉ DOMINANTY A VEDUTY
	KOMPOZIČNÍ PRVEK

ÚZEMNÍ SYSTÉM EKOLOGICKÉ STABILITY

	LOKÁLNÍ BIOCENTRUM / BIOKORIDOR
	REGIONÁLNÍ BIOCENTRUM / BIOKORIDOR
	INTERAKČNÍ PRVEK

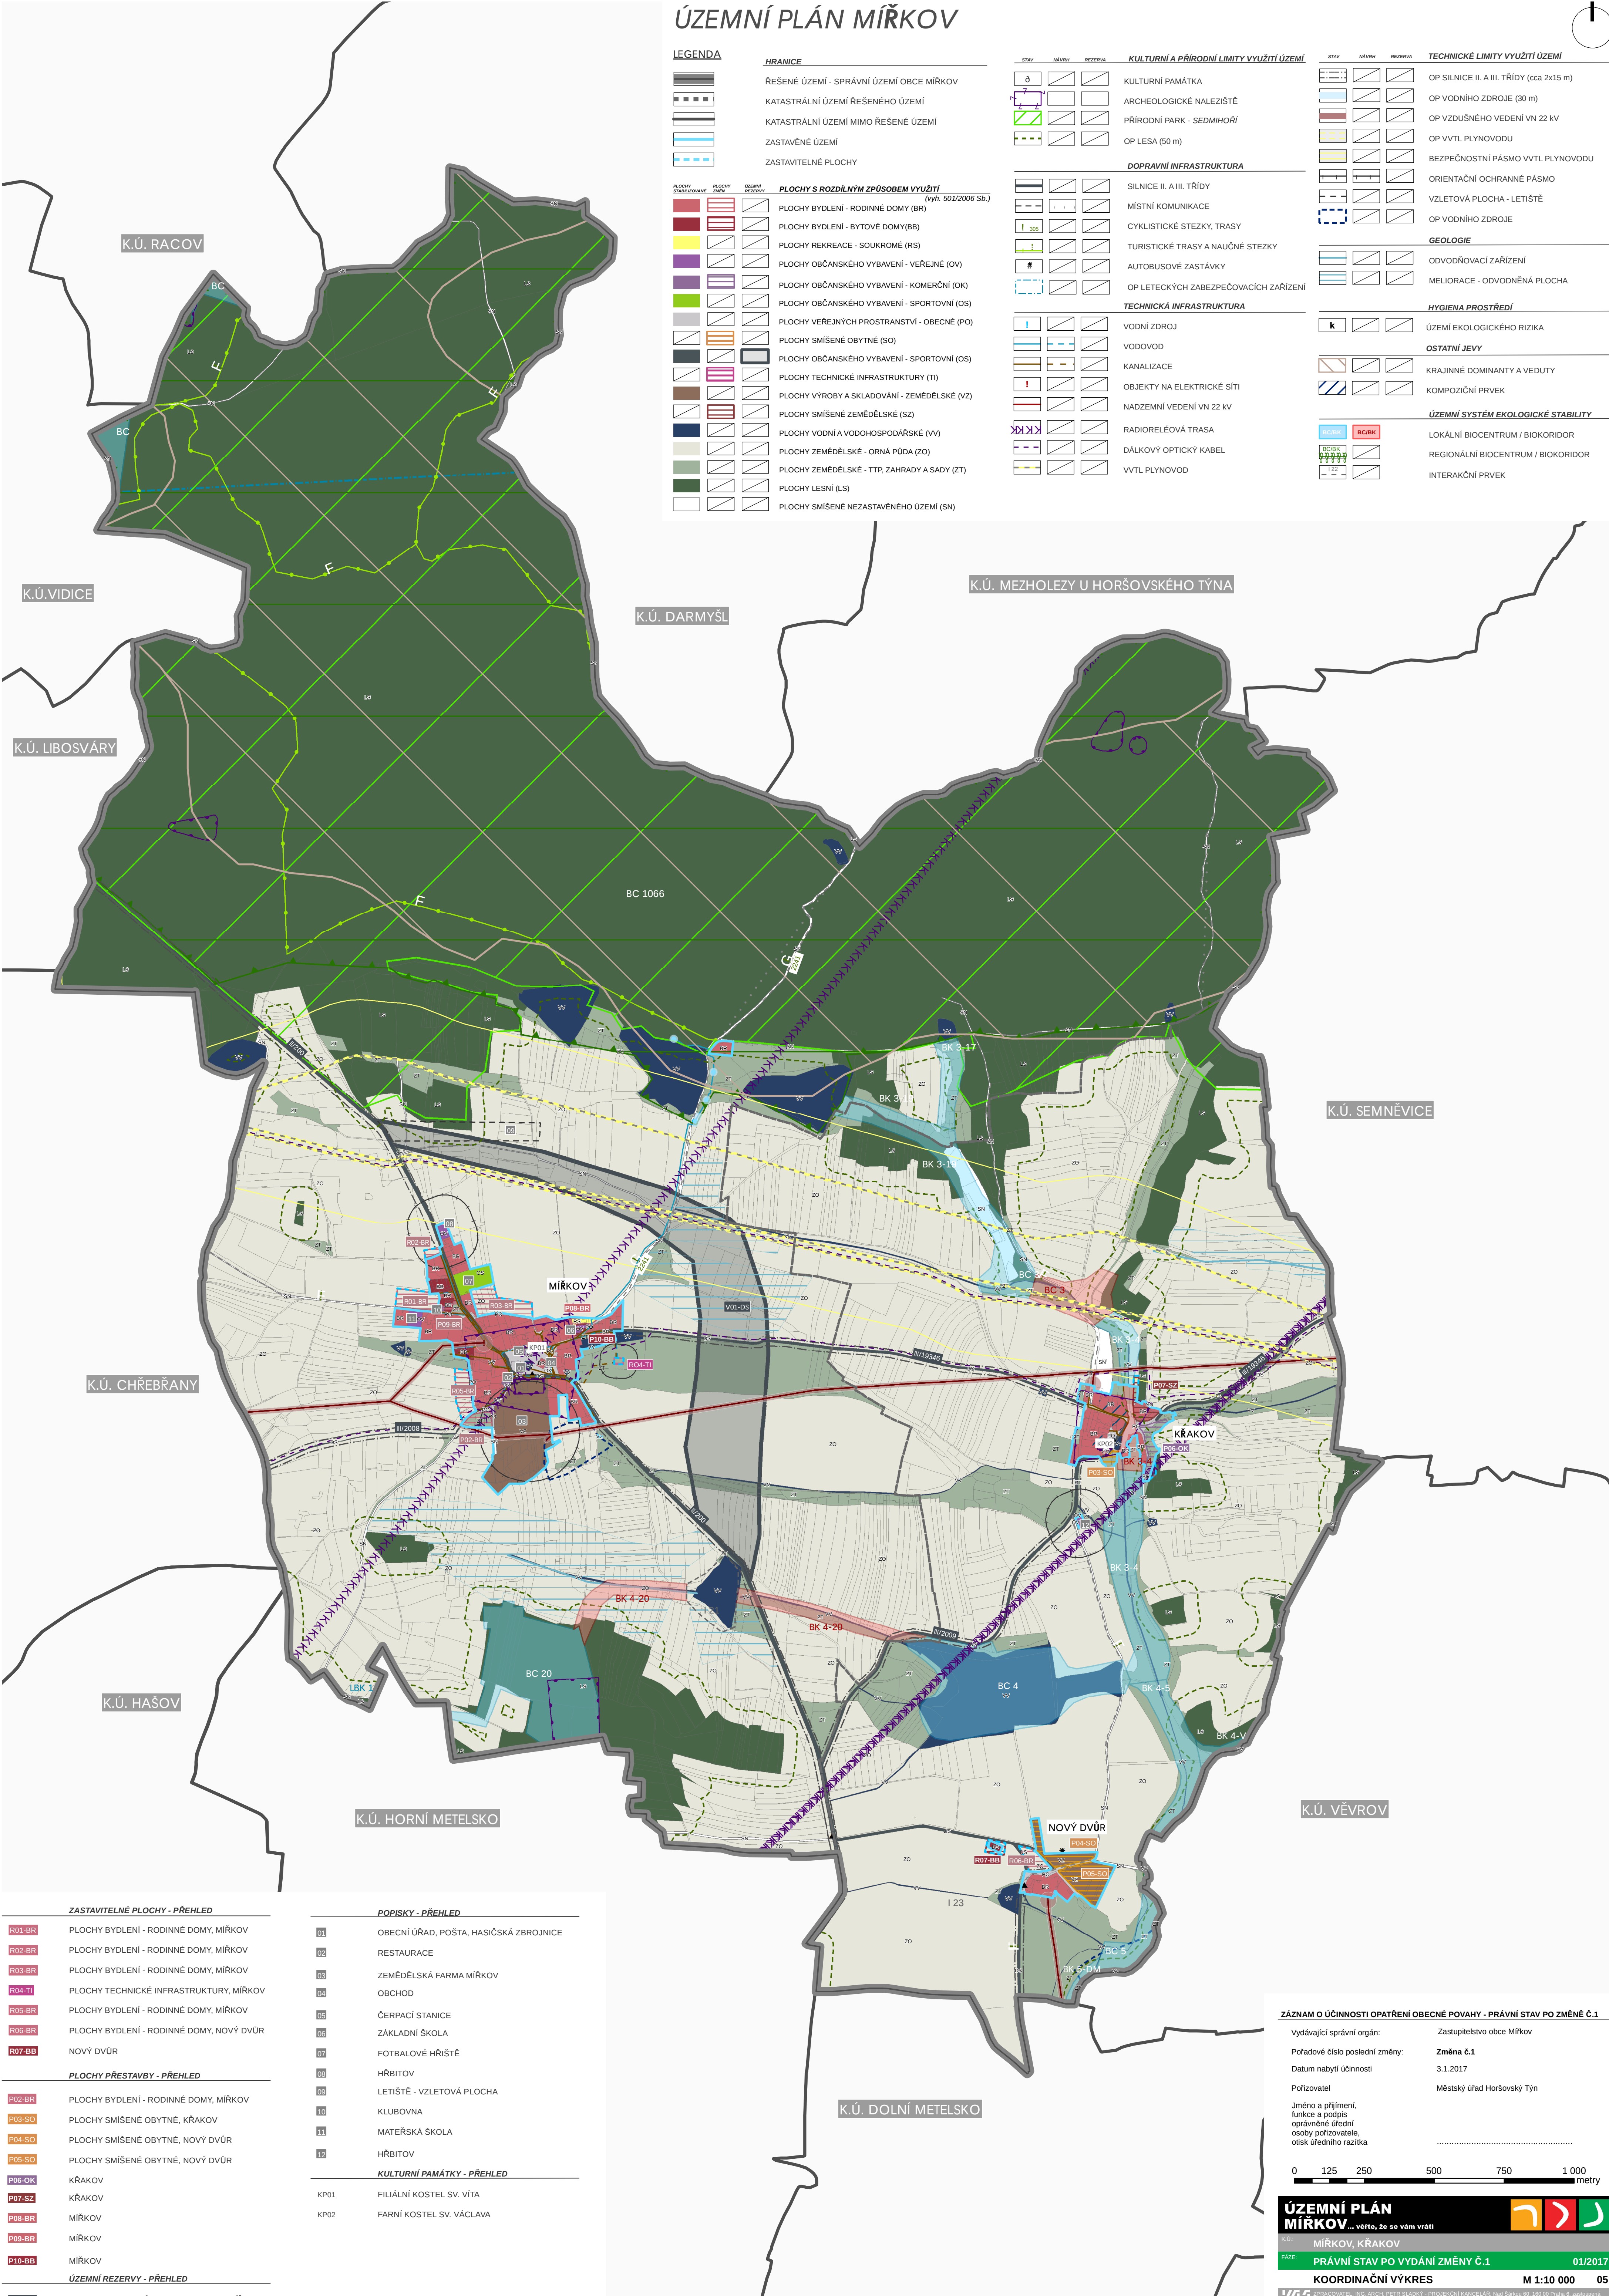

ZASTAVITELNÉ PLOCHY - PŘEHLED	
R01-BR	PLOCHY BYDLENÍ - RODINNÉ DOMY, MÍRKOV
R02-BR	PLOCHY BYDLENÍ - RODINNÉ DOMY, MÍRKOV
R03-BR	PLOCHY BYDLENÍ - RODINNÉ DOMY, MÍRKOV
R04-TI	PLOCHY TECHNICKÉ INFRASTRUKTURY, MÍRKOV
R05-BR	PLOCHY BYDLENÍ - RODINNÉ DOMY, MÍRKOV
R06-BR	PLOCHY BYDLENÍ - RODINNÉ DOMY, NOVÝ DVŮR
R07-BB	NOVÝ DVŮR
PLOCHY PŘESTAVBY - PŘEHLED	
R02-BR	PLOCHY BYDLENÍ - RODINNÉ DOMY, MÍRKOV
R03-SO	PLOCHY SMÍŠENÉ OBYTNÉ, KŘAKOV
R04-SO	PLOCHY SMÍŠENÉ OBYTNÉ, NOVÝ DVŮR
R05-SO	PLOCHY SMÍŠENÉ OBYTNÉ, NOVÝ DVŮR
R06-OK	KŘAKOV
R07-SZ	KŘAKOV
R08-BR	MÍRKOV
R09-BR	MÍRKOV
P10-BB	MÍRKOV
ÚZEMNÍ REZERVY - PŘEHLED	
V01-DS	PLOCHY DOPRAVNÍ INFRASTRUKTURY, MÍRKOV

POPISKY - PŘEHLED	
01	OBEČNÍ ÚŘAD, POŠTA, HASIČSKÁ ZBRJOJNICE
02	RESTAURACE
03	ZEMĚDĚLSKÁ FARMA MÍRKOV
04	OBCHOD
05	ČERPAČÍ STANICE
06	ZÁKLADNÍ ŠKOLA
07	FOTBALOVÉ HRŠTĚ
08	HŘBITOV
09	LETIŠTĚ - VZLETOVÁ PLOCHA
10	KLUBOVNA
11	MATEŘSKÁ ŠKOLA
12	HŘBITOV
KULTURNÍ PAMÁTKY - PŘEHLED	
KP01	FILJÁLNI KOSTEL SV. VÍTA
KP02	FARNÍ KOSTEL SV. VÁCLAVA

ZÁZNAM O ÚČINNOSTI OPATŘENÍ OBECNÉ POVAHY - PRÁVNÍ STAV PO ZMĚNĚ Č.1

Vydávající správní orgán: Zastupitelstvo obce Mirkov

Pořadové číslo poslední změny: **Změna č.1**

Datum nabylí účinnosti: 3.1.2017

Příjizovatel: Městský úřad Horšovský Týn

Jméno a příjmení, funkce a podpis oprávněné úřední osoby příjizovatele, ošsk úředního razítka

0 125 250 500 750 1 000 metry

ÚZEMNÍ PLÁN MÍRKOV... věřte, že se vám vrátí

K.Ú.: MÍRKOV, KŘAKOV

FÁZE: **PRÁVNÍ STAV PO VYDÁNÍ ZMĚNY Č.1** 01/2017

KOORDINAČNÍ VÝKRES M 1:10 000 05

ÚPRAVOVATEL: ING. ARCH. PETR SLADKÝ - PROJEKČNÍ KANCELÁŘ, Naš Šároov 80, 140 00 Praha 6, zastupovná, ing.arch.p.sladky@seznam.cz (ČKA 02 688), spolupříloha: ing.arch.václav.masopust