ZMĚNA Č.1 ÚZEMNÍHO PLÁNU MÍŘKOV

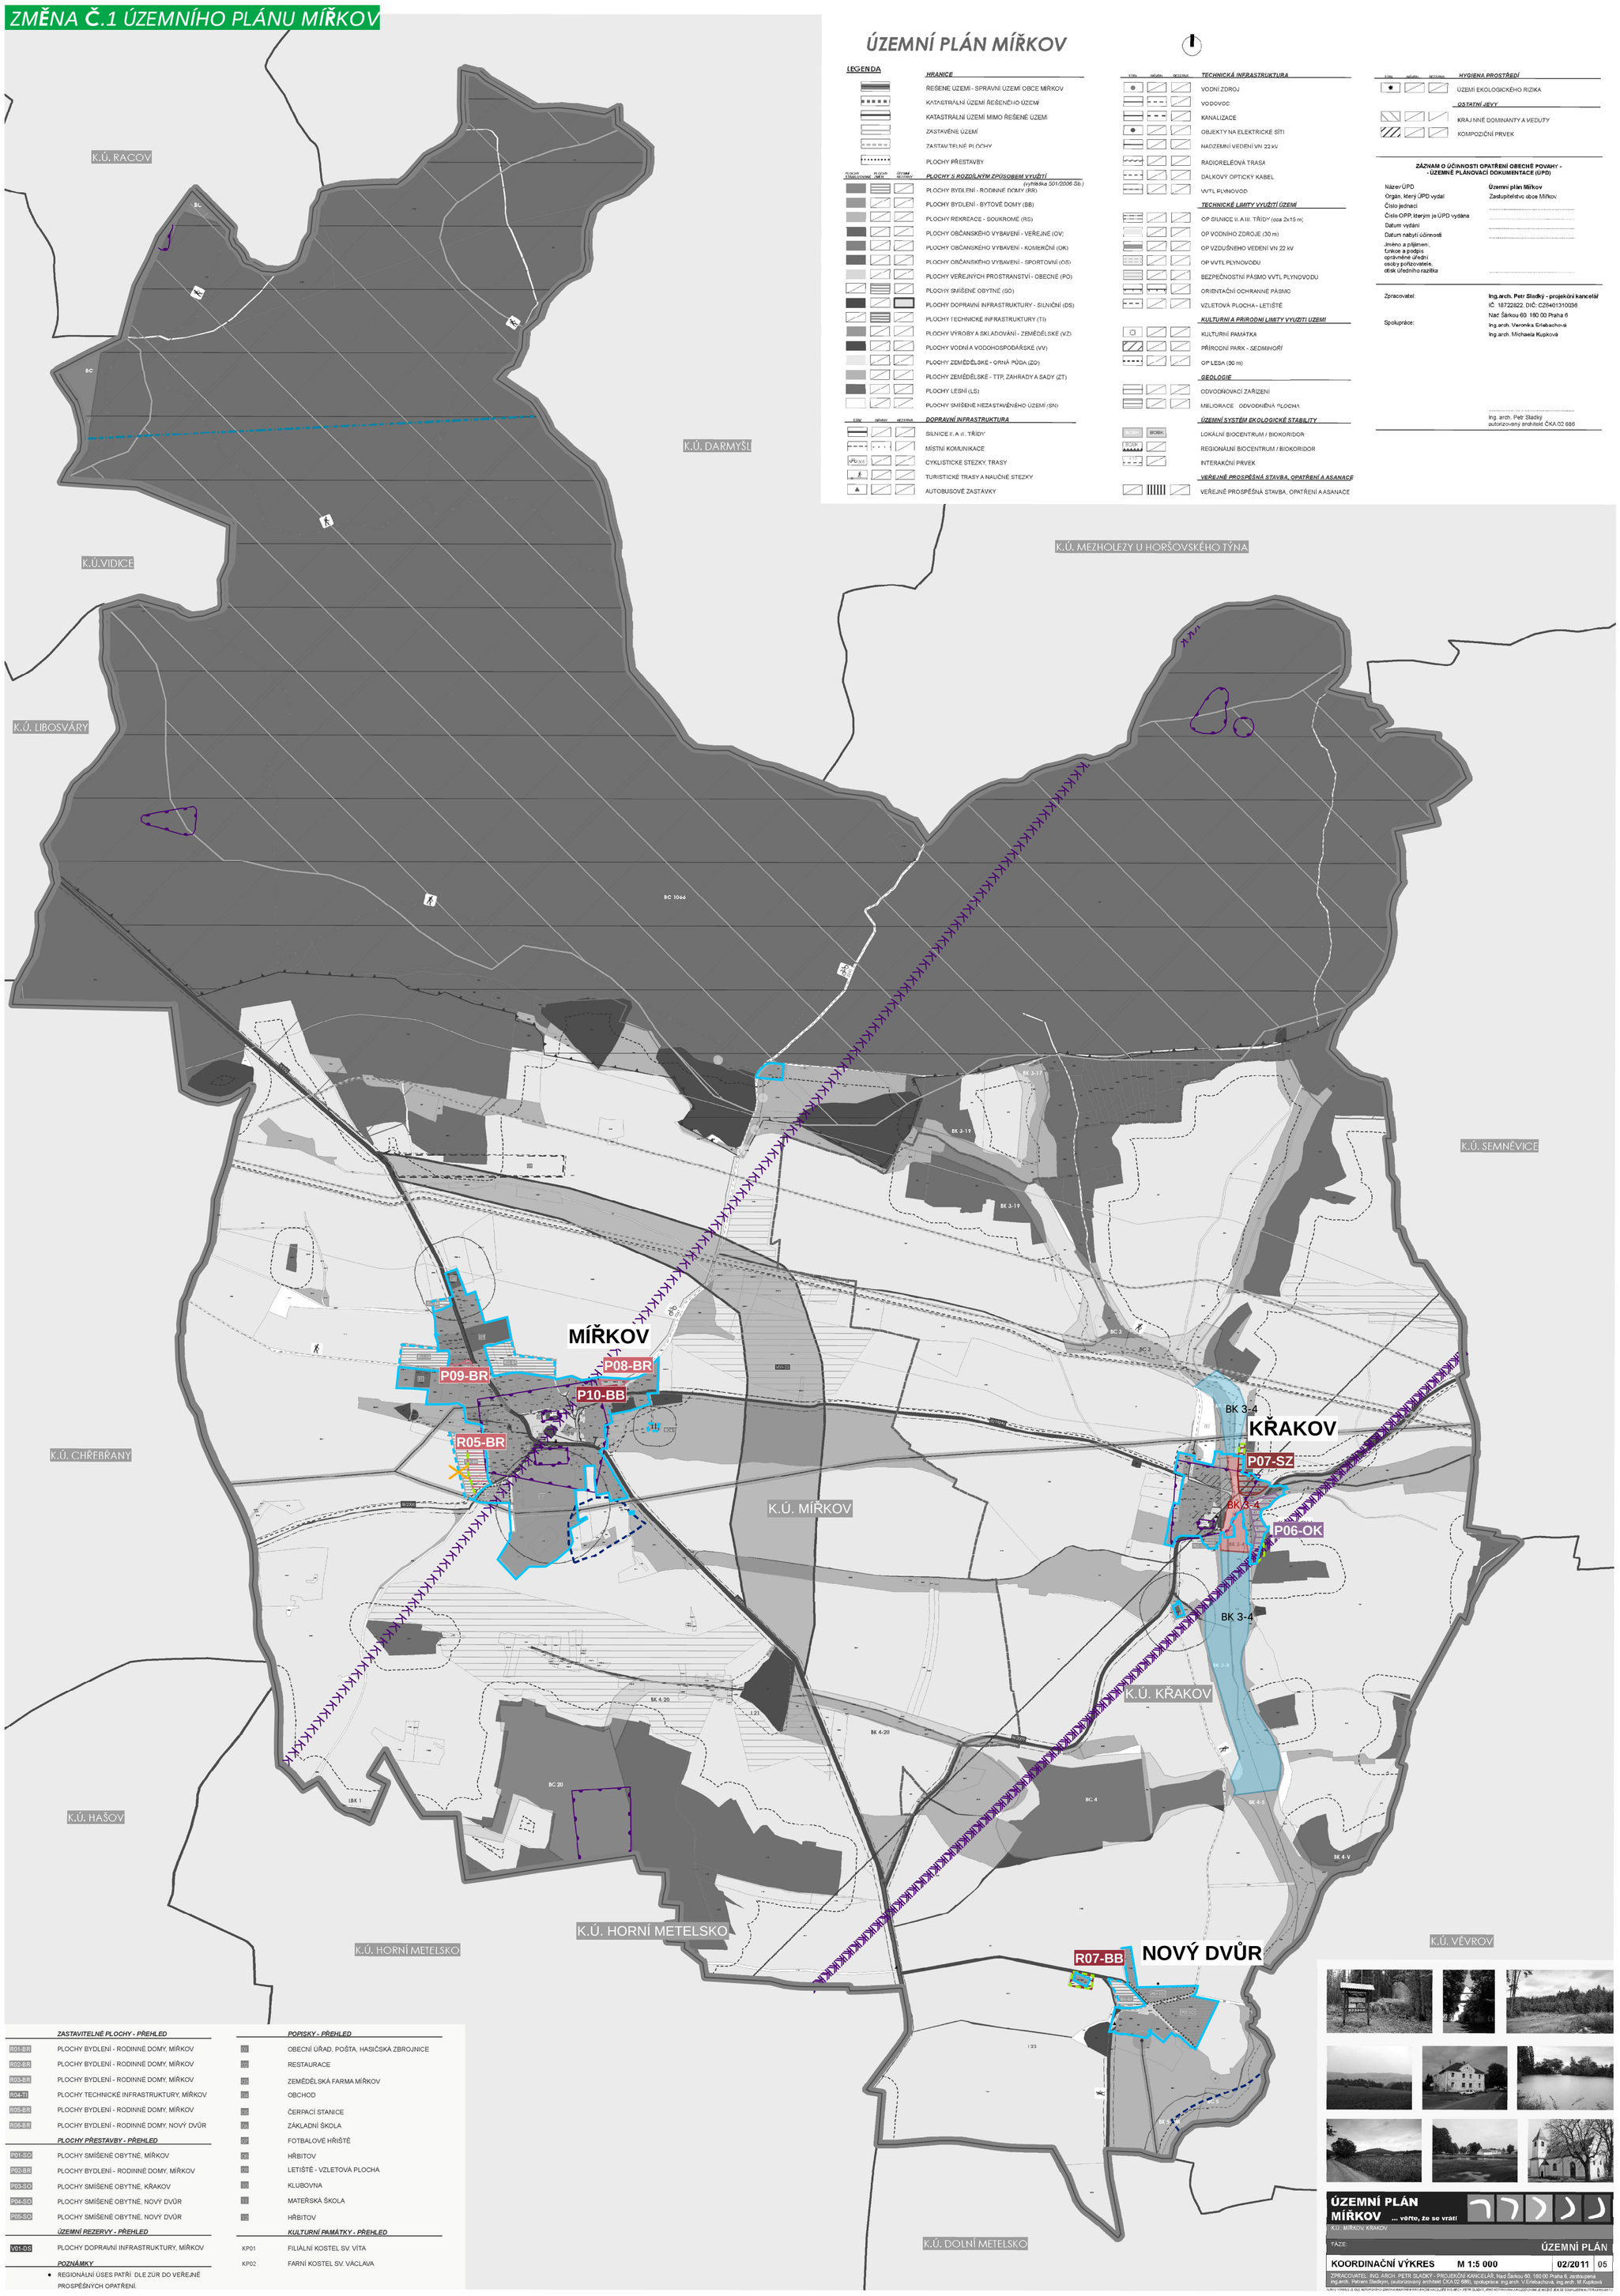

ÚZEMNÍ PLÁN MÍŘKOV

LEGENDA

HRANICE

- ŘEŠENÉ ÚZEMÍ - SPRÁVNÍ ÚZEMÍ OBCE MÍŘKOV
- KATASTRÁLNÍ ÚZEMÍ ŘEŠENÉHO ÚZEMÍ
- KATASTRÁLNÍ ÚZEMÍ MIMO ŘEŠENÉ ÚZEMÍ
- ZASTAVĚNÉ ÚZEMÍ
- ZASTAVITELNÉ PLOCHY
- PLOCHY PŘESTAVBY

PLOCHY S ROZDÍLNÝM ZPŮSOBEM VYUŽITÍ (vyhláška 501/2006 Sb.)

- PLOCHY BYDLENÍ - RODINNÉ DOMY (RR)
- PLOCHY BYDLENÍ - BYTOVÉ DOMY (BB)
- PLOCHY REKREACE - SOUKROMÉ (RS)
- PLOCHY OBČANSKÉHO VYBAVENÍ - VEŘEJNÉ (OV)
- PLOCHY OBČANSKÉHO VYBAVENÍ - KOMERČNÍ (OK)
- PLOCHY OBČANSKÉHO VYBAVENÍ - SPORTOVNÍ (OS)
- PLOCHY VEŘEJNÝCH PROSTRANSTVÍ - OBECNÉ (PO)
- PLOCHY SMÍŠENÉ OBYTNÉ (SO)
- PLOCHY DOPRAVNÍ INFRASTRUKTURY - SILNIČNÍ (DS)
- PLOCHY TECHNICKÉ INFRASTRUKTURY (TI)
- PLOCHY VÝROBY A SKLADOVÁNÍ - ZEMĚDĚLSKÉ (VZ)
- PLOCHY VODNÍ A VODOHOSPODÁŘSKÉ (VV)
- PLOCHY ZEMĚDĚLSKÉ - ORNÁ PŮDA (ZO)
- PLOCHY ZEMĚDĚLSKÉ - TTP, ZAHRADY A SADY (ZT)
- PLOCHY LESNÍ (LS)
- PLOCHY SMÍŠENÉ NEZASTAVĚNÉHO ÚZEMÍ (SN)

DOPRAVNÍ INFRASTRUKTURA

- SILNICE II. A II. TŘÍDY
- MÍSTNÍ KOMUNIKACE
- CYKLISTICKÉ STEZKY, TRASY
- TURISTICKÉ TRASY A NAUČNÉ STEZKY
- AUTOBUSOVÉ ZASTÁVKY

TECHNICKÁ INFRASTRUKTURA

- VODNÍ ZDROJ
- VODOVOD
- KANALIZACE
- OBJEKTY NA ELEKTRICKÉ SÍTI
- NADZEMNÍ VEDENÍ VN 22 kV
- RADIORELÉOVÁ TRASA
- DÁLKOVÝ OPTICKÝ KABEL
- VVTL PLYNOVOD

TECHNICKÉ LIMITY VYUŽITÍ ÚZEMÍ

- OP SILNICE II. A III. TŘÍDY (cca 2x15 m)
- OP VODNÍHO ZDROJE (30 m)
- OP VZDUŠNÉHO VEDENÍ VN 22 kV
- OP VVTL PLYNOVODU
- BEZPEČNOSTNÍ PÁSMO VVTL PLYNOVODU
- ORIENTAČNÍ OCHRANNÉ PÁSMO
- VZLETOVÁ PLOCHA - LETIŠTĚ

KULTURNÍ A PŘÍRODNÍ LIMITY VYUŽITÍ UZEMÍ

- KULTURNÍ PAMÁTKA
- PŘÍRODNÍ PARK - SEDMIHOŘÍ
- OP LESA (50 m)

GEOLOGIE

- ODVODŇOVACÍ ZAŘÍZENÍ
- MELIORACE - ODVODNĚNÁ PLOCHA

ÚZEMNÍ SYSTÉM EKOLOGICKÉ STABILITY

- BC/BK — LOKÁLNÍ BIOCENTRUM / BIOKORIDOR
- RC/BK — REGIONÁLNÍ BIOCENTRUM / BIOKORIDOR
- IT2 — INTERAKČNÍ PRVEK

VEŘEJNĚ PROSPĚŠNÁ STAVBA, OPATŘENÍ A ASANACE

- VEŘEJNĚ PROSPĚŠNÁ STAVBA, OPATŘENÍ A ASANACE

HYGIENA PROSTŘEDÍ

- ÚZEMÍ EKOLOGICKÉHO RIZIKA

OSTATNÍ JEVY

- KRAJINNÉ DOMINANTY A VEDUTY
- KOMPOZIČNÍ PRVEK

ZÁZNAM O ÚČINNOSTI OPATŘENÍ OBECNÉ POVAHY - - ÚZEMNÍ PLÁNOVACÍ DOKUMENTACE (ÚPD)

Název ÚPD	**Územní plán Mířkov**
Orgán, který ÚPD vydal	Zastupitelstvo obce Mířkov
Číslo jednací	.....
Číslo OPP, kterým je ÚPD vydána	.....
Datum vydání	.....
Datum nabytí účinnosti	.....
Jméno a příjmení, funkce a podpis oprávněné úřední osoby pořizovatele, otisk úředního razítka	.....

Zpracovatel:	**Ing.arch. Petr Sladký - projekční kancelář** IČ: 18722822, DIČ: CZ6401310036 Nad Šárkou 60, 160 00 Praha 6
Spolupráce:	Ing.arch. Veronika Eriebachová Ing.arch. Michaela Kupková

..... Ing. arch. Petr Sladký autorizovaný architekt ČKA 02 686

ZMĚNA Č.1 ÚZEMNÍHO PLÁNU MÍŘKOV

- HRANICE ŘEŠENÉHO ÚZEMÍ - SPRÁVNÍ ÚZEMÍ OBCE MÍŘKOV
- HRANICE KATASTRÁLNÍCH ÚZEMÍ
- HRANICE ZASTAVĚNÉHO ÚZEMÍ VYMEZENÉHO KE DNI 1.4.2016
- HRANICE ZASTAVITELNÝCH PLOCH VYMEZENÝCH PLATNÝM ÚP
- HRANICE ZASTAVITELNÝCH PLOCH VYMEZENÝCH ZMĚNOU Č.1 ÚP
- RUŠENÉ ZASTAVITELNÉ PLOCHY
- VRSTEVNICE

PLOCHY S ROZDÍLNÝM ZPŮSOBEM VYUŽITÍ (vyh. 501/2006 Sb.)

- PLOCHY BYDLENÍ - RODINNÉ DOMY (BR)
- PLOCHY BYDLENÍ - BYTOVÉ DOMY(BB)
- PLOCHY OBČANSKÉHO VYBAVENÍ - KOMERČNÍ (OK)
- PLOCHY SMÍŠENÉ ZEMĚDĚLSKÉ (SZ)

ÚZEMNÍ SYSTÉM EKOLOGICKÉ STABILITY

STAV	NÁVRH	
BC/BK	BC/BK	LOKÁLNÍ BIOCENTRUM / BIOKORIDOR

DOPRAVNÍ A TECHNICKÁ INFRASTRUKTURA

- RADIORELÉOVÁ TRASA
- OP VODNÍHO ZDROJE

OCHRANA KULTURNÍCH HODNOT

- ARCHEOLOGICKÉ NALEZIŠTĚ
- OP LETECKÝCH ZABEZPEČOVACÍCH ZAŘÍZENÍ

PLOCHY PŘESTAVBY - PŘEHLED

P06-OK	KŘAKOV	P07-SZ	KŘAKOV
P08-BR	MÍŘKOV	P09-BR	MÍŘKOV
P10-BB	MÍŘKOV		

ZASTAVITELNÉ PLOCHY - PŘEHLED

R07-BB	NOVÝ DVŮR	R05-BR	MÍŘKOV

ZASTAVITELNÉ PLOCHY - PŘEHLED

R01-BR	PLOCHY BYDLENÍ - RODINNÉ DOMY, MÍŘKOV
R02-BR	PLOCHY BYDLENÍ - RODINNÉ DOMY, MÍŘKOV
R03-BR	PLOCHY BYDLENÍ - RODINNÉ DOMY, MÍŘKOV
R04-TI	PLOCHY TECHNICKÉ INFRASTRUKTURY, MÍŘKOV
R05-BR	PLOCHY BYDLENÍ - RODINNÉ DOMY, MÍŘKOV
R06-BR	PLOCHY BYDLENÍ - RODINNÉ DOMY, NOVÝ DVŮR

PLOCHY PŘESTAVBY - PŘEHLED

P01-SO	PLOCHY SMÍŠENÉ OBYTNÉ, MÍŘKOV
P02-BR	PLOCHY BYDLENÍ - RODINNÉ DOMY, MÍŘKOV
P03-SO	PLOCHY SMÍŠENÉ OBYTNÉ, KŘAKOV
P04-SO	PLOCHY SMÍŠENÉ OBYTNÉ, NOVÝ DVŮR
P05-SO	PLOCHY SMÍŠENÉ OBYTNÉ, NOVÝ DVŮR

ÚZEMNÍ REZERVY - PŘEHLED

V01-DS	PLOCHY DOPRAVNÍ INFRASTRUKTURY, MÍŘKOV

POZNÁMKY

- REGIONÁLNÍ ÚSES PATŘÍ DLE ZÚR DO VEŘEJNĚ PROSPĚŠNÝCH OPATŘENÍ.

POPISKY - PŘEHLED

01	OBECNÍ ÚŘAD, POŠTA, HASIČSKÁ ZBROJNICE
02	RESTAURACE
03	ZEMĚDĚLSKÁ FARMA MÍŘKOV
04	OBCHOD
05	ČERPACÍ STANICE
06	ZÁKLADNÍ ŠKOLA
07	FOTBALOVÉ HŘIŠTĚ
08	HŘBITOV
09	LETIŠTĚ - VZLETOVÁ PLOCHA
10	KLUBOVNA
11	MATEŘSKÁ ŠKOLA
12	HŘBITOV

KULTURNÍ PAMÁTKY - PŘEHLED

KP01	FILIÁLNÍ KOSTEL SV. VÍTA
KP02	FARNÍ KOSTEL SV. VÁCLAVA

ÚZEMNÍ PLÁN MÍŘKOV ... věřte, že se vám vrátí

K.Ú.: MÍŘKOV, KŘAKOV

FÁZE: ÚZEMNÍ PLÁN

KOORDINAČNÍ VÝKRES M 1:5 000 02/2011 05

ZPRACOVATEL: ING. ARCH. PETR SLADKÝ - PROJEKČNÍ KANCELÁŘ, Nad Šárkou 60, 160 00 Praha 6, zastoupená ing.arch. Petrem Sladkým, (autorizovaný architekt ČKA 02 686), spolupráce: ing.arch. V.Eriebachová, ing.arch. M.Kupková

TUTO VÝKRES JE VLASTNICTVÍM ZPRACOVATELE PROJEKČNÍ KANCELÁŘE ING.ARCH. PETR SLADKÝ, JEHO KOPÍROVÁNÍ CELKOVÉ ČI ČÁSTEČNÉ JE BEZ JEHO SOUHLASU ZAKÁZÁNO

Zpracovatel: **Ing.arch. Petr Sladký - projekční kancelář**
IČ: 18722822, DIČ: CZ6401310036
Nad Šárkou 60, 160 00 Praha 6

Spolupráce: Ing.arch. Václav Masopust

0 100 200 400 600 800 metry

ÚZEMNÍ PLÁN MÍŘKOV ... věřte, že se vám vrátí

K.Ú.: MÍŘKOV, KŘAKOV

FÁZE: ZMĚNA Č.1 ÚZEMNÍHO PLÁNU 12/2016

KOORDINAČNÍ VÝKRES M 1:10 000 05a

ZPRACOVATEL: ING. ARCH. PETR SLADKÝ - PROJEKČNÍ KANCELÁŘ, Nad Šárkou 60, 160 00 Praha 6, zastoupená ing.arch. P. Sladkým (ČKA 02 686), spolupráce: ing.arch. Václav Masopust

www.dolmasco