


**HRANICE**

ŘEŠENÉ ÚZEMÍ - SPRÁVNÍ ÚZEMÍ OBCE MÍŘKOV
KATASTRÁLNÍ ÚZEMÍ ŘEŠENÉHO ÚZEMÍ
KATASTRÁLNÍ ÚZEMÍ MIMO ŘEŠENÉ ÚZEMÍ
ZASTAVĚNÉ ÚZEMÍ
ZASTAVITELNÉ PLOCHY

PLOCHY STAVEBOVÉ	PLOCHY JINÉ	ÚZEMÍ NEJINÝ	PLOCHY S ROZDÍLNÝM ZPŮSOBEM VYUŽITÍ (vyř. 501/2006 Sb.)
			PLOCHY BYDLENÍ - RODINNÉ DOMY (BR)
			PLOCHY BYDLENÍ - BYTOVÉ DOMY (BB)
			PLOCHY REKREACE - SOUKROMÉ (RS)
			PLOCHY OBČANSKÉHO VYBAVENÍ - VEŘEJNÉ (OV)
			PLOCHY OBČANSKÉHO VYBAVENÍ - KOMERČNÍ (OK)
			PLOCHY OBČANSKÉHO VYBAVENÍ - SPORTOVNÍ (OS)
			PLOCHY VEŘEJNÝCH PROSTRANSTVÍ - OBECNÉ (PO)
			PLOCHY SMÍŠENÉ OBYTNÉ (SO)
			PLOCHY OBČANSKÉHO VYBAVENÍ - SPORTOVNÍ (OS)
			PLOCHY TECHNICKÉ INFRASTRUKTURY (TI)
			PLOCHY VÝROBY A SKLADOVÁNÍ - ZEMĚDĚLSKÉ (VZ)
			PLOCHY SMÍŠENÉ ZEMĚDĚLSKÉ (SZ)
			PLOCHY VODNÍ A VODOHOSPODÁŘSKÉ (VV)
			PLOCHY ZEMĚDĚLSKÉ - ORNÁ PŮDA (ZO)
			PLOCHY ZEMĚDĚLSKÉ - TTP, ZAHRADY A SADY (ZT)
			PLOCHY LESNÍ (LS)
			PLOCHY SMÍŠENÉ NEZASTAVĚNÉHO ÚZEMÍ (SN)

STAV	návrh	rezev	DOPRAVNÍ INFRASTRUKTURA
			SILNICE II. A III. TŘÍDY
			MÍSTNÍ KOMUNIKACE
			CYKLISTICKÉ STEZKY, TRASY
			TURISTICKÉ TRASY A NÁUČNÉ STEZKY
			AUTOBUSOVÉ ZASTÁVKY
			TECHNICKÁ INFRASTRUKTURA
			VODNÍ ZDROJ
			VODOVOD
			KANALIZACE
			OBJEKTY NA ELEKTRICKÉ SÍTĚ
			NADZEMNÍ VEDENÍ VN 22 kV
			RADIORELEOVÁ TRASA
			DÁLKOVÝ OPTICKÝ KABEL
			VVTL PLYNOVOD
			ÚZEMNÍ SYSTÉM EKOLOGICKÉ STABILITY
			LOKÁLNÍ BIOCENTRUM / BIOKORIDOR
			REGIONÁLNÍ BIOCENTRUM / BIOKORIDOR
			INTERAKČNÍ PRVEK
			GEOLOGIE
			ODVODŇOVACÍ ZAŘÍZENÍ
			MELIORACE - ODVODŇENÁ PLOCHA

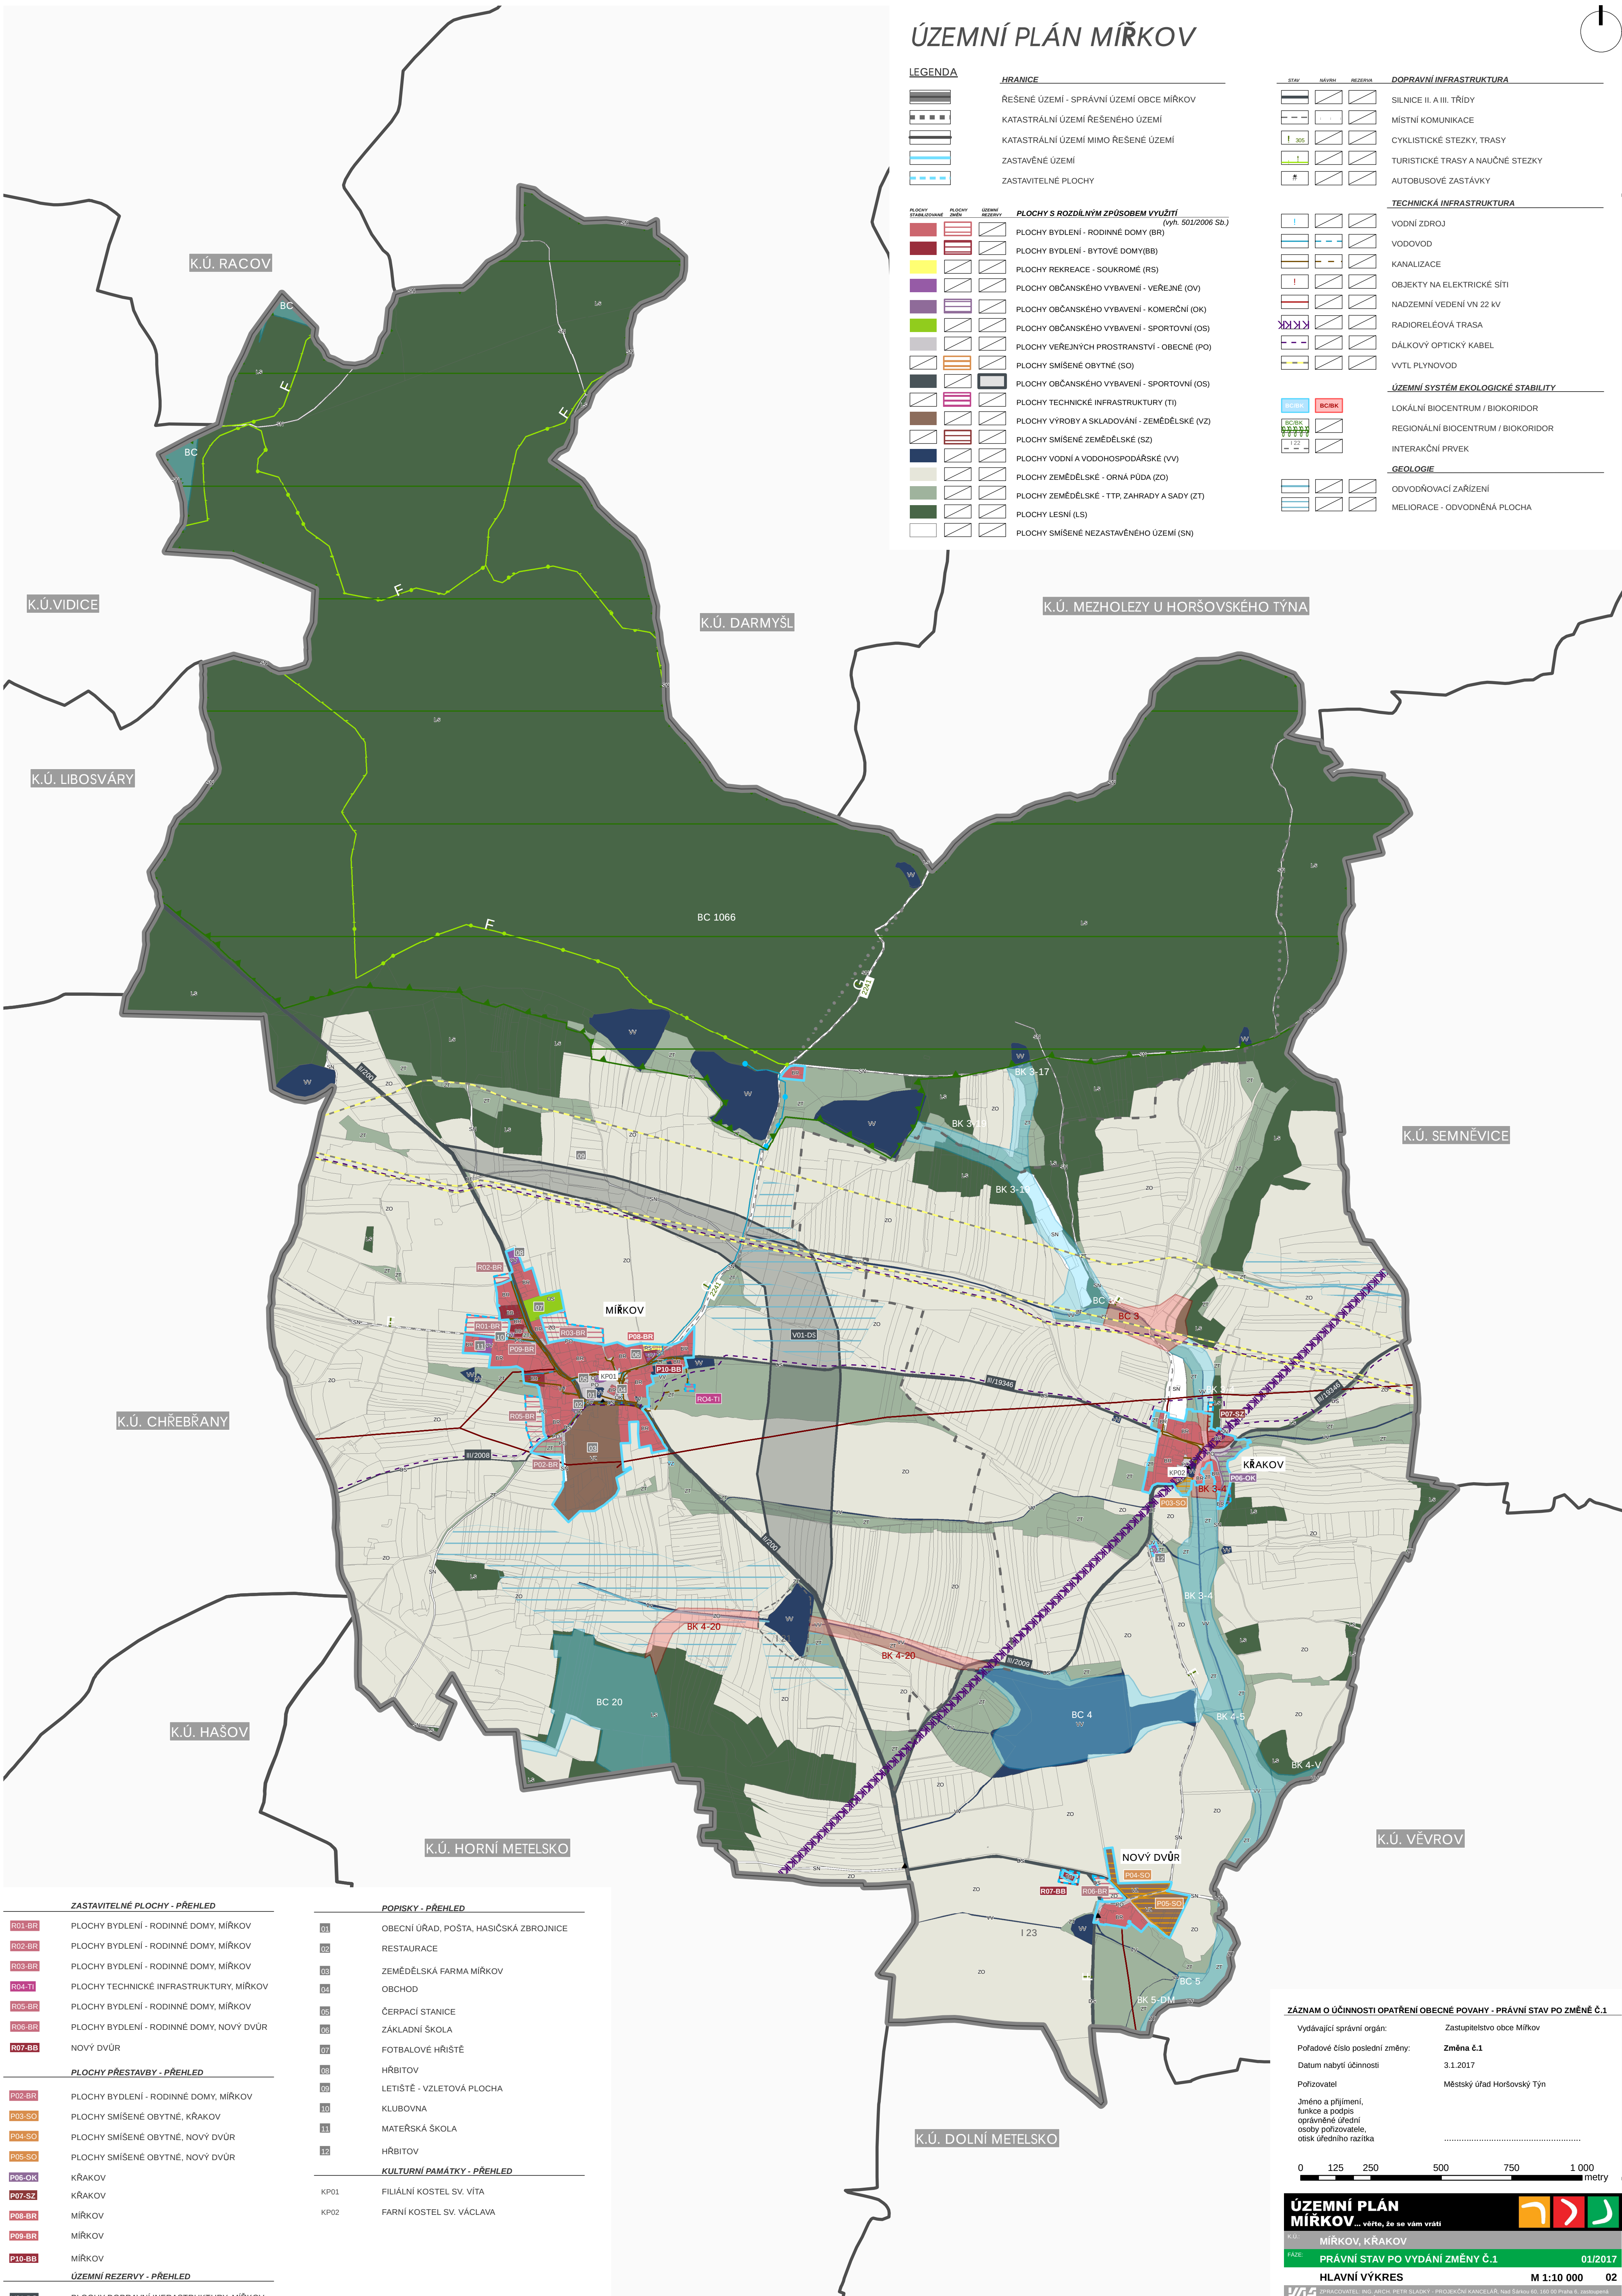

POPISKY - PŘEHLED

R01-BR	PLOCHY BYDLENÍ - RODINNÉ DOMY, MÍRKOV
R02-BR	PLOCHY BYDLENÍ - RODINNÉ DOMY, MÍRKOV
R03-BR	PLOCHY BYDLENÍ - RODINNÉ DOMY, MÍRKOV
R04-TI	PLOCHY TECHNICKÉ INFRASTRUKTURY, MÍRKOV
R05-BR	PLOCHY BYDLENÍ - RODINNÉ DOMY, MÍRKOV
R06-BR	PLOCHY BYDLENÍ - RODINNÉ DOMY, NOVÝ DVŮR
R07-BB	NOVÝ DVŮR

01	OBECNÍ ÚŘAD, POŠTA, HASIČSKÁ ZBRojNICE
02	RESTAURACE
03	ZEMĚDĚLSKÁ FARMA MÍRKOV
04	OBCHOD
05	ČERPACÍ STANICE
06	ZÁKLADNÍ ŠKOLA
07	FOTBALOVÉ HRISTĚ
08	HRBITOV
09	LETISTĚ - VZLETOVÁ PLOCHA
10	KLUBOVNA
11	MATEŘSKÁ ŠKOLA
12	HRBITOV

KULTURNÍ PAMÁTKY - PŘEHLED

KP01	FILIÁLNÍ KOSTEL SV. VÍTA
KP02	FARNÍ KOSTEL SV. VÁCLAVA

ÚZEMNÍ REZERVY - PŘEHLED

V01-DS PLOCHY DOPRAVNÍ INFRASTRUKTURY, MÍŘKOV

ZÁZNAM O ÚČINNOSTI OPATŘENÍ OBECNÉ POVAHY - PRÁVNÍ STAV PO ZMĚNĚ Č.1

Vydávající správní orgán: Zastupitelstvo obce Mířkov

Pořadové číslo poslední změny: **Změna č.1**

Datum nabytí účinnosti 3.1.2017

Pořizovatel Městský úřad Horšovský Týn

Jméno a přijetí,
funkce a podpis
oprávněné úřední
osoby pořizovatele,
otisk úředního razítka



ÚZEMNÍ PLÁN MÍRKOV ... věřte, že s

K.Ú.: MÍŘKOV, KŘÁKOV

FÁZE: PRÁVNÍ STAV PO VYDÁNÍ ZMĚNY Č.1

HLAVNÍ VÝKRES **M 1:10 000** **02**

ZPRACOVATEL: ING. ARCH. PETR SLADKÝ - PROJEKČNÍ KANCELÁŘ, Nad Šárkou 60, 160 00 Praha 6, zastoupená
 ing.arch. P. Sladkým (ČKA 02 686), spolupráce: ing.arch. Václav Masopust